


Disegnato autografo
Firmato digitale S.P.P.
Verificato dal piano
Verificato dal piano
Verificato dal piano
Verificato dal piano

PIANO D'EMERGENZA ED EVACUAZIONE
Liceo Scientifico St. Benedetto Croce
Piazza Via FILIPPO CORAZZA
PIANTA PIANO SECONDO
Scala 1 : 200

LEGENDA

- Direzione di fuga
- Uscita d'emergenza
- Punto di raccolta
- Estintore
- Idrante
- Percorso disabili
- W.C. disabili
- Cassetta di Pronto Soccorso
- Quadro elettrico
- Passo carrabile
- Voi siete qui

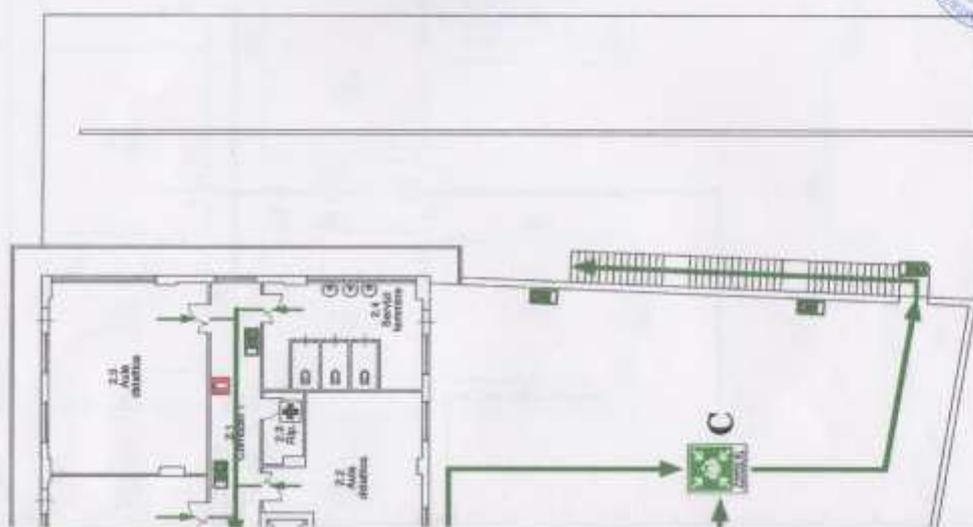

Via Coemo Guastalla

XIVO

Via Filippo Corazza

PIANO SECONDO

LEGENDA

-  Direzione di fuga
-  Uscita d'emergenza
-  Punto di raccolta
-  Estintore
-  Idrante
-  Percorso disabili
-  W.C. disabili
-  Cassetta di Pronto Soccorso
-  Quadro elettrico
-  Passo carrabile
-  Voi siete qui


PIANO D'EMERGENZA ED EVACUAZIONE

Liceo Scientifico St. Benedetto Croce
 Plesso Via FILIPPO CORAZZA
PIANTA PIANO PRIMO
 Scala 1 : 200


Elaborato e redatto da:
 A. Frignani & C. S.p.A.
 Consulenza del piano
 di emergenza ed evacuazione
 redatto per la sicurezza

Scale autorizzate:
 Marzo 2008

PIANTO
1
 Data Aggiornamento:

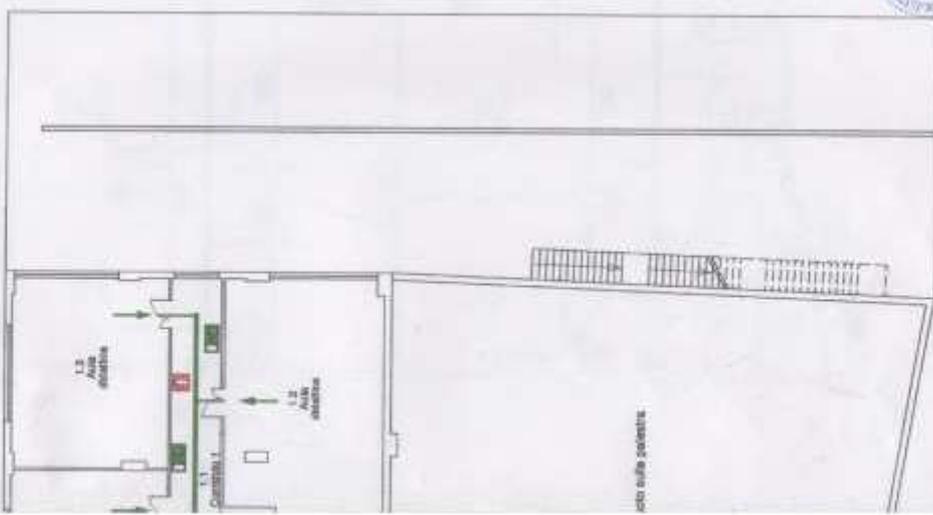

Via Coenno Guastalla

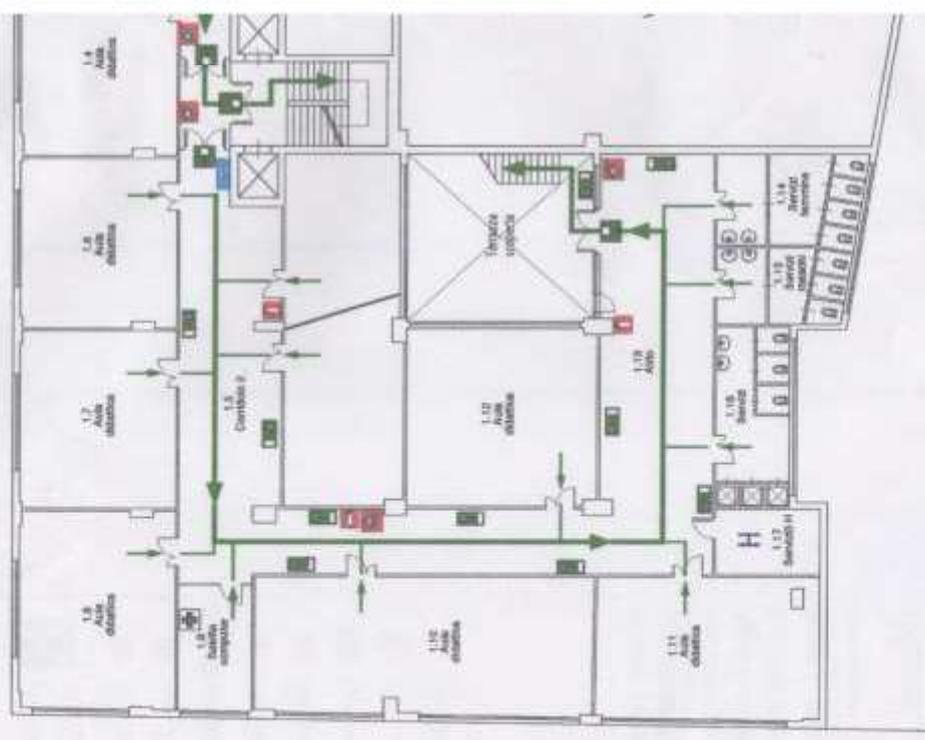

Via Filippo Corazza

PIANO PRIMO

LEGENDA

- Direzione di fuga
- Uscita d'emergenza
- Punto di raccolta
- Estintore
- Idrante
- Percorso disabili
- W.C. disabili
- Posto di assistenza sanitaria
- Quadro elettrico
- Piasso carrabile
- Vie e Spazi di fuga da tenere sempre liberi da qualsiasi ostacolo
- Voi siete qui


PIANO D'EMERGENZA ED EVACUAZIONE
 Liceo Scientifico St. Benedetto Croce
 Plesso Via FILIPPO CORAZZA
PIANTA PIANO TERRA
 Scala 1 : 200

Il progetto esecutivo è l'incarico di
 l'incarico del piano di evacuazione ed emergenza per la sicurezza
 del Liceo Scientifico St. Benedetto Croce
 Plesso Via Filippo Corazza
 Data redazione: Marzo 2008
 Data Aggiornamento:

Progetto di
 Ing. *[Signature]*
 Arch. *[Signature]*

PIANO

T

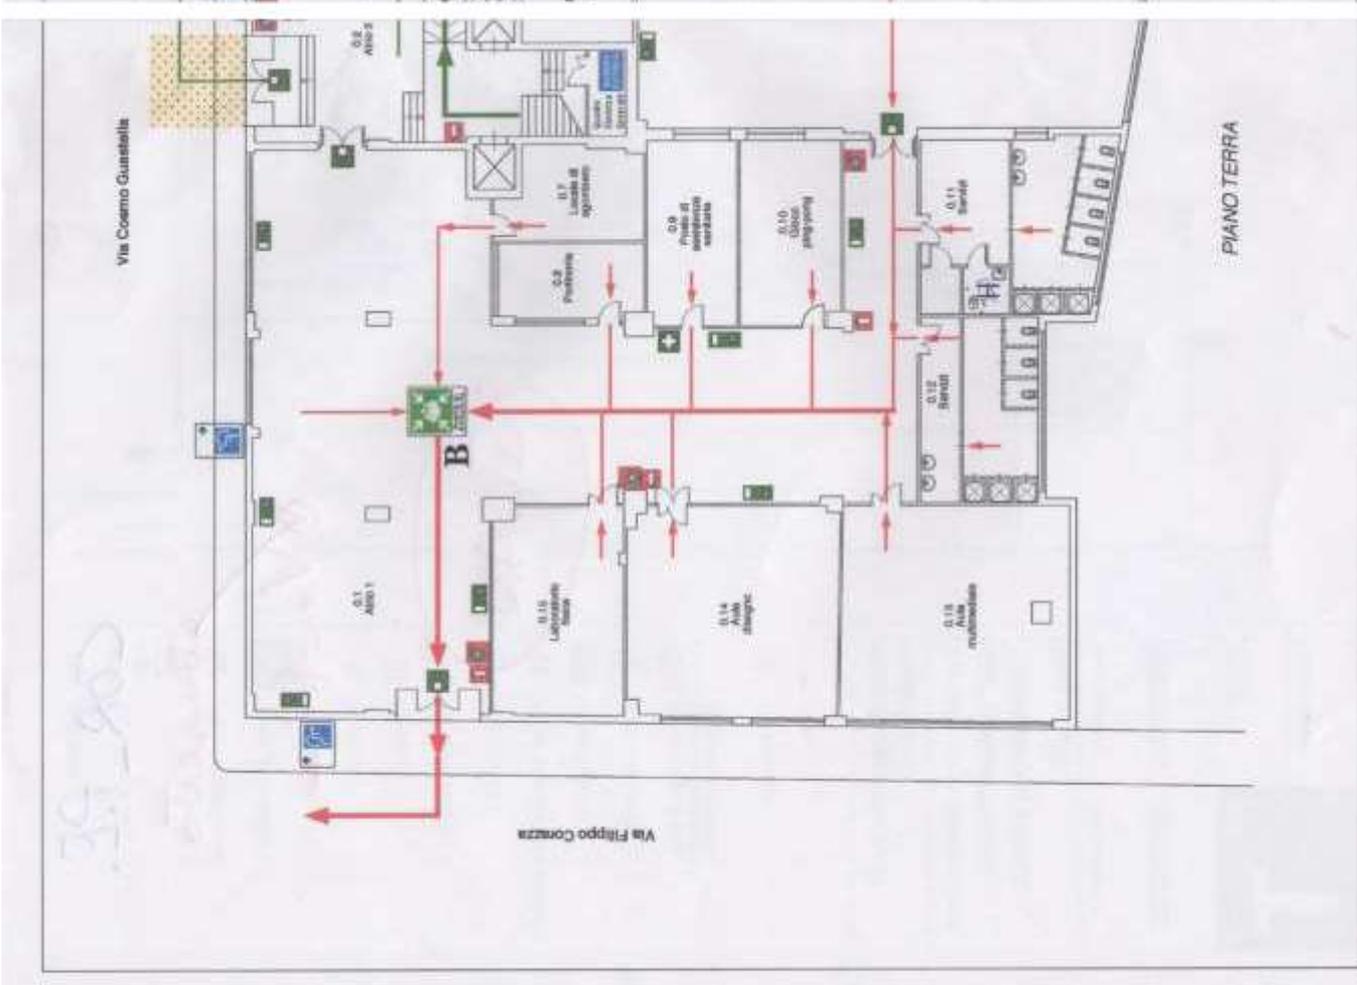

PIANO D'EMERGENZA ED EVACUAZIONE
 Liceo Scientifico St. Benedetto Croce
 Plesso Via FILIPPO CORAZZA
 Planimetria generale
 vie d'esodo e
PUNTO DI RACCOLTA
 Scala 1 : 25/50

Elaborato e redatto:
 Direzione del piano d'emergenza ed evacuazione per la struttura
 Data pubblicazione:
 Marzo 2008


Il Responsabile P.P.P.
 Data Approvazione:



110

SCUOLA MEDIA STATALE "G. BONFIGLIO"
via Imera 145
PALERMO

PIANO DI EVACUAZIONE
DELL'EDIFICIO SCOLASTICO

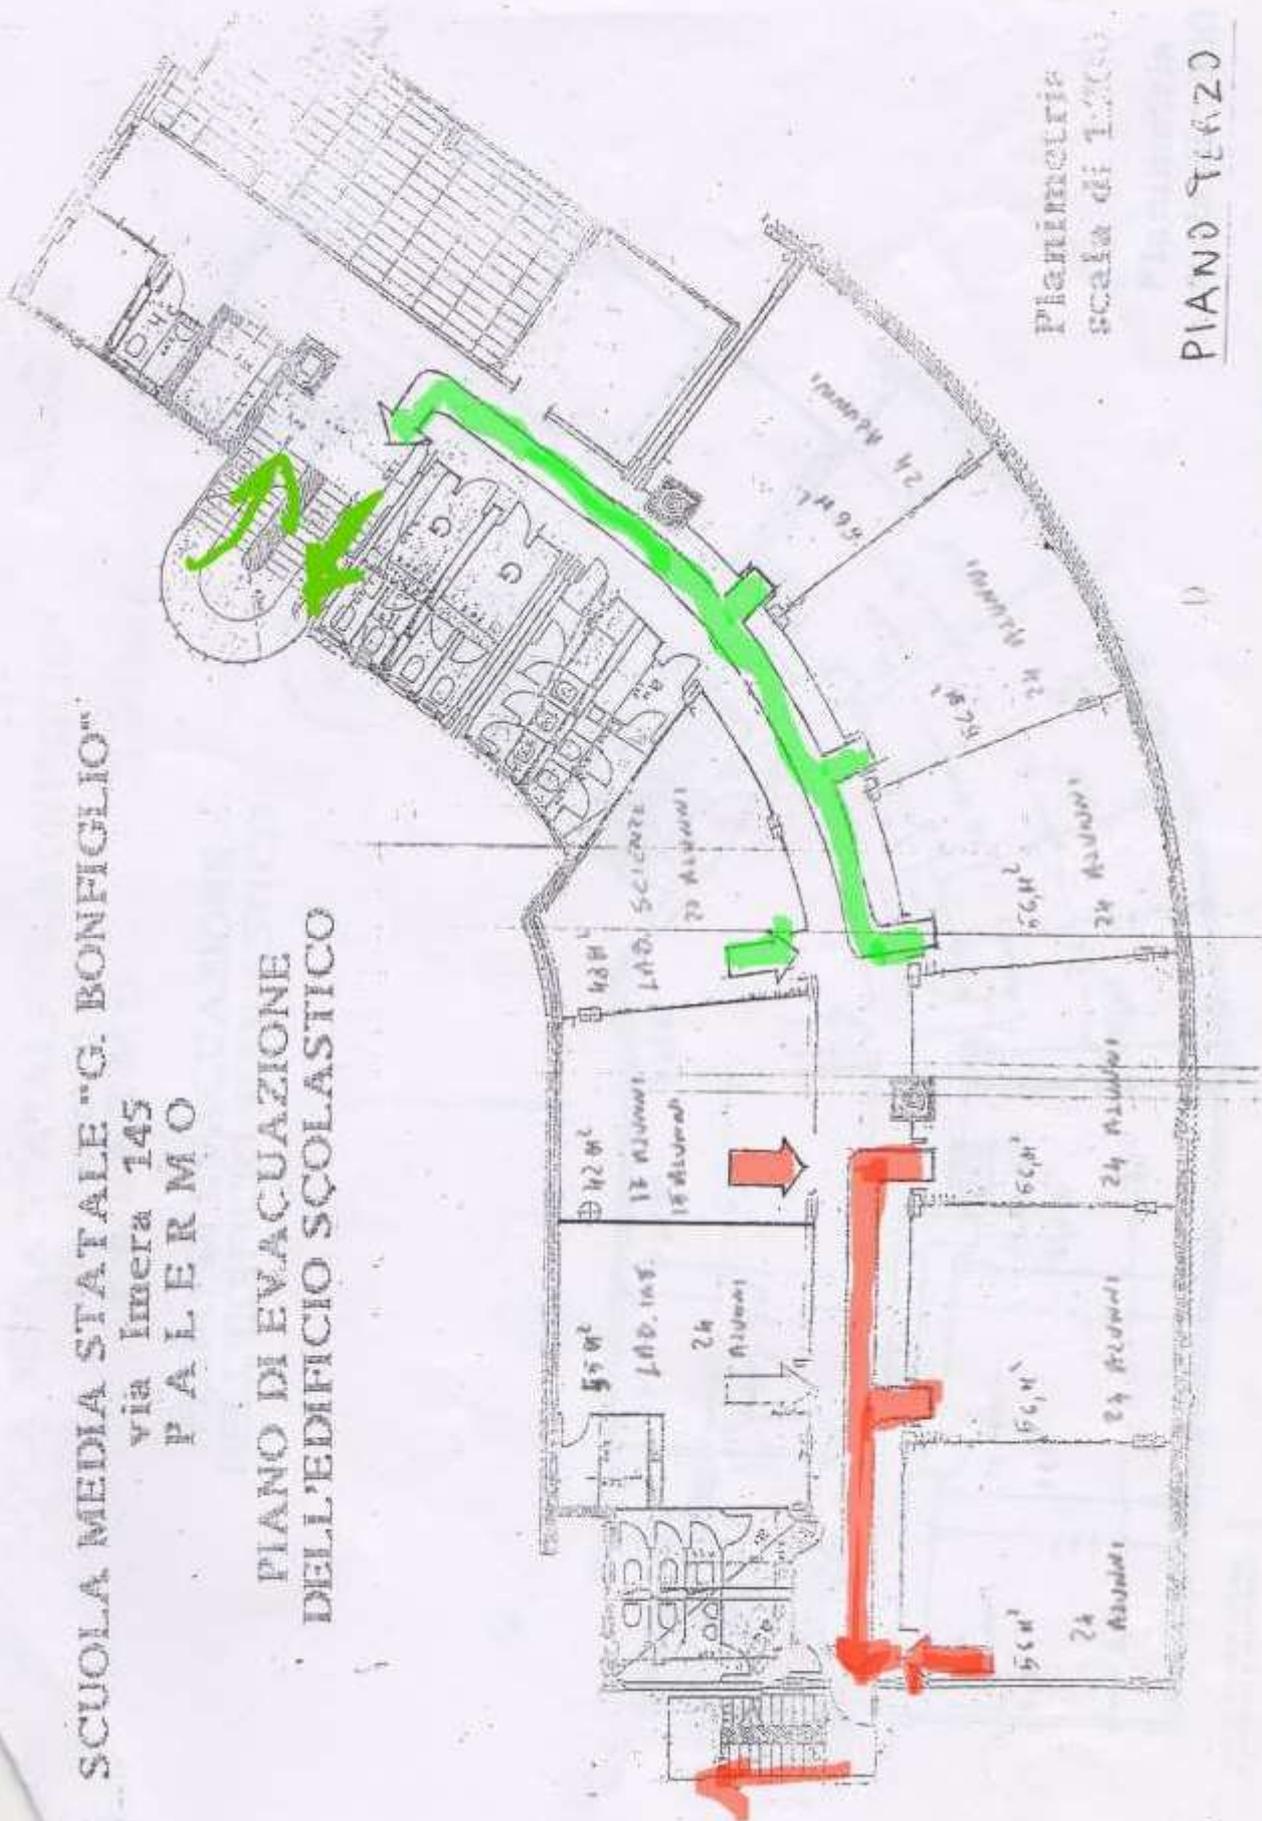

Azioni migliorative proposte

29/09/21

Da Plesso Imera, VI (Prof Antonio Basile)

OGGETTO: segnalazione guasti e criticità plesso Imera Si trasmette l'elenco dei guasti e delle criticità presenti in via Imera.

piano 2°

Aula n° 6

Sostituire vetro rotto Wc docenti

Sostituire n° 2 cassette di scarico (flusso d'acqua debole)

Aula n 8

Riparazione anta di vetro che non chiude (sostituzione cerniera)

Lab fisica

Finestra da regolare cerniera

Porta uscita d'emergenza

Maniglia antipanico non a norma e da sostituire posta nella porta verso le scale di emergenza

piano 3°

Wc docenti alunni

Sostituire n° 1 cassetta di scarico guasta

Wc docenti donne

Sostituire n° 1 cassetta di scarico (flusso d'acqua debole)

Corridoio piano 3° Riparazione maniglia finestra (non Apre)

Mattone paviment. corridoio Da sostituire (rotto)

Maniglione antipanico

Maniglia antipanico non a norma da sostituire posta nella porta verso le scale di emergenza Scala di emergenza

N. 1 alzata e

n. 3 pedate di marmo spezzati tra il secondo ed il terzo piano della scala di emergenza. Grave pericolo d'inciampo

Data: 30/09/2021 17:10:57

Da: micalizioclaudio****

Oggetto: Segnalazione rischio sicurezza

All'attenzione del D.S.e del RSPP

e pc prof.ssa Maggio Rosaria

Il sottoscritto Micalizio Claudio docente della classe 1 CA situata al 5° piano del plesso di via Corazza, fa presente che nell'aula suddetta è presente una presa da cui fuoriescono i fili elettrici, come è evidenziato dalla foto allegata alla presente. Tale segnalazione è a tutela della sicurezza degli alunni e del personale scolastico. Allego foto in attesa che venga al più presto normalizzata una situazione di sicurezza. prof. Claudio Micalizio



29/09/21

Valutazione dotazione defibrillatori



29/09/21

BEN, archivio

Individuare categorie smaltibili immediatamente



Varie



Fascicoli alunni



Esami di maturità



registri docenti




Fascicoli alunni

28/09/2021

Da Amministrazione:

Buongiorno Prof non so se può aiutarmi. Ho bisogno dei codici CER dei materiali/rifiuti da smaltire. La ditta a cui ci siamo rivolti me li chiede per il seguente elenco:

SCOPO SMALTIMENTO ARCHIVI e DEPOSITI

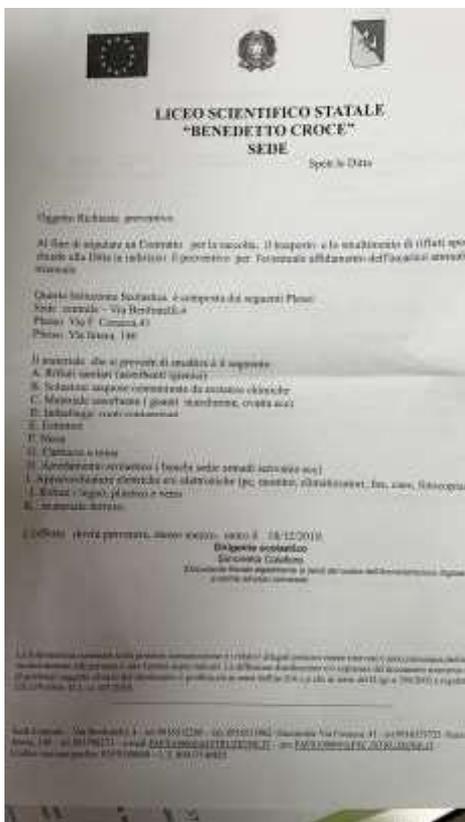

Fonte:

http://www.aerecologia.it/cer_rifiuti.htm#cer18

- A: 180104 Rifiuti Sanitari Assorbanti igienici
- B: 150110 Soluzioni acquisite contaminate da sostanze chimiche
- C: 150202 Materiale assorbente (guanti, mascherine)
- D: Imballaggi vuoti contaminati : NON CONFORME, specificare materiale
- E: 160505 Estintori
- F: 160213 Neon
- G: 080318 Cartucce e toner
- H: 200307 Arredamento scolastico
- I: 200136 Apparecchiature elettriche ed elettroniche
- J: NON CONFORME Rifiuti in legno plastica vetro
- J1: 170201 legno
- J2: 170201 vetro
- J3: 170201 plastica
- K: 160117 Materiale ferroso

27/09/21

IME, scala porte anti-panico anti-incendio

Si apprende del malfunzionamento in via Imera dei maniglioni antipanico che aprono verso la scala anti incendio. Per aprirli non è sufficiente la pressione nominale.

SI ATTENDONO FOTO

24/09/21

BEN, ufficio amministrativo, verifica delle vie di fuga e della conformità ergonomica



24/09/21

COR, porte taglia fuoco, verifica della conformità



24/09/21

Via CORAZZA, scala anti-incendio bassa

Si rileva distacco della base di uno dei pilastri centrali, per probabile corrosione; Si consiglia interdizione della via di fuga;



29/09/21

Da Plesso Imera, VI

AZIONE RICHIESTA ad RS: inserimento nel DVR

AZIONE RICHIESTA ad DA: riparazione

OGGETTO: segnalazione guasti e criticità presso Imera Si trasmette l'elenco dei guasti e delle criticità presenti in via Imera.

piano 2°

Aula n° 6

Sostituire vetro rotto Wc docenti

Sostituire n° 2 cassette di scarico (flusso d'acqua debole)

Aula n 8

Riparazione anta di vetro che non chiude (sostituzione cerniera) Lab

fisica

Finestra da regolare cerniera

Porta uscita d'emergenza

Maniglia antipanico non a norma e da sostituire posta nella porta verso le scale di emergenza

piano 3°

Wc docenti alunni

Sostituire n° 1 cassetta di scarico guasta

Wc docenti donne

Sostituire n° 1 cassetta di scarico (flusso d'acqua debole)

Corridoio piano 3° Riparazione maniglia finestra (non Apre)

Mattone paviment. corridoio Da sostituire (rotto)

Maniglione antipanico

Maniglia antipanico non a norma da sostituire posta nella porta verso le scale di emergenza Scala di emergenza

N. 1 alzata e n. 3 pedate di marmo spezzati tra il secondo ed il terzo piano della scala di emergenza. Grave pericolo d'inciampo



Plesso Imera, 14/10/21

Da VB:

AZIONE RICHIESTA ad RS: inserimento nel DVR

Il documento con oggetto "report SAL via Imera" è stato protocollato dalla presente amministrazione con numero di protocollo 19791 del 18/10/2021. LICEO SCIENTIFICO STATALE - "B. CROCE" PALERMO **AZIONE**

RICHIESTA ad DA: sollecito completamento intervento

La maggior parte delle criticità è stata risolta.

Solo per la maniglia antipanico ancora non ci siamo.


Questa è la 'riparazione' fatta dalla ditta Seidita:

una maniglia che apre verso il basso e una che apre alzando, verso l'alto.

Avevamo chiesto se potesse essere sostituita tutta la maniglia.



Storia di un progetto

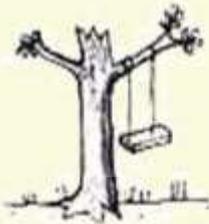


Ciò che ha chiesto
il **cliente**




Ciò che ha **capito**
il **commerciale**




Come ha risolto
il problema
la progettazione

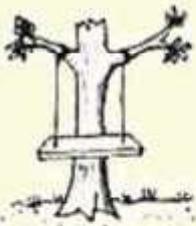

Ciò che ha realizzato
la fabbricazione

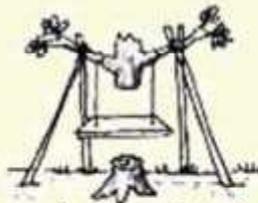

Come hanno **rimedia**to
ai problemi
i responsabili del montaggio

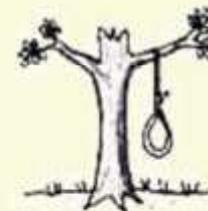

Ciò che realmente
voleva il **cliente**

71.01

Copyright Prof. Claudio Becchetti, Università di Roma 'La Sapienza'

©

Da Prof Maggio, VC

AZIONE RICHIESTA A RS: sopraluogo



Sala professori

Plesso Corazza, 11/10/21

Sopraluogo

AZIONE RICHIESTA ad RS: inserimento nel DVR

AZIONE RICHIESTA a DA: disposizione manutenzione chiusini deflusso, richiesta intervento sopraelevazione soglia a ente di competenza



Corazza, terrazzo P2, conseguenze di:

piogge copiose 2) Pendenze imprecise 3) Soglia di marmo sottoposta rispetto a quota terrazzo 4) chiusini di deflusso insufficienti e poco puliti



SENDO SI
APERTURA
PERMETTE
ELEVAZIONE
SOGLIA

Fattibilità elevazione della soglia porta-finestra P2



FILO PARETE NORD



Intervento di disaccoppiamento sismico tra edificio principale e locale palestra con creazione di giunto elastico a filo di parete NORD



Impianti WC P2



Pavimentazione palerstra da pulire



palestra

Da: segreteria.pa@istruzione.it Oggetto: SOLLECITO- D.L. 6 agosto 2021, n. 111 e ss.mm. - Misure urgenti per l'esercizio in sicurezza delle attività scolastiche, universitarie, sociali e in materia di trasporti Data: 25/10/2021 14:50:25 SOLLECITO Alla C.A.

del Dirigente Scolastico Si fa riferimento alla precedente mail del 18.10.2021, di pari oggetto, e si reitera la richiesta di conoscere se l'orario settimanale dell' Istituzione scolastica diretta dalla S.V. è distribuito su 5 o 6 giorni della settimana. Si prega, pertanto, di dare cortese riscontro, entro e non oltre il 29.10.2021, compilando il modulo al seguente link:

<https://forms.gle/afPQqTLkxrthh42J8> Si ringrazia per la consueta collaborazione e si porgono cordiali saluti . Cordiali saluti La Segreteria



3 infissi di piano quarto (LAB fisica) risultano avere battipoggia scollegato con conseguente presenza di chiodi arrugginiti a rischio di lesioni per gli studenti che dovessero aprirle

23/11/21 Plesso Imera

da VI:



Aula 3 Da

“Siamo ancora in attesa delle prese per la limIs Il DA è completamente sprovvista di energia elettrica per guasto unica presa esistente”

Azione RSPP: aggiornamento DVR

Azione DSGA: predisporre manutenzione elettrica in via Imera

24/11/21

Plesso Imera da

VI:



classe 2 DA

AZIONE RICHIESTA ad RS: inserimento nel DVR

AZIONE RICHIESTA ad DA: Verificare affidamento commessa

24/11/21 Plesso

Benfratelli Da

RS:

Intonaco fessurato su trave a tetto



Aula 17, classe 4M, Secondo piano vicino alle scale di emergenza **AZIONE**

RICHIESTA ad RS:

inserimento nel DVR

valutazione consistenza della fessurazione

25/11/21 Plesso

Imera

da VI:

OGGETTO: Servizio di Manutenzione Biennale degli impianti elevatori installati nelle scuole di proprietà e/o pertinenza del Comune di Palermo.

Circolare interruzione utilizzazione impianti elevatori.

A partire dal 08 Ottobre 2021, gli impianti elevatori installati nei plessi scolastici, non sono più coperti da interventi di manutenzione né tantomeno da interventi di pronto intervento in caso di guasto.

Pertanto, venendo a mancare l'affidamento a ditta specializzata per la manutenzione degli impianti elevatori presenti nelle scuole, si comunica che "ai sensi dell'art 15 del DPR 162/99, è vietato mantenere in esercizio un ascensore senza l'affidamento di manutenzione a ditta abilitata".

Per quanto sopra esposto si comunica che l'Amministrazione Comunale, in qualità di ente proprietario, con la presente circolare inibisce l'utilizzo degli ascensori/impianti elevatori presenti nei plessi scolastici e negli asili.

AZIONE RICHIESTA ad RS: inserimento nel DVR

AZIONE RICHIESTA ad VI: Evidenziare inibizione uso impianto

AZIONE RICHIESTA ad DS: Valutare di asservire personale ATA per movimentazione classi verso piano terra per la docente educazione fisica PARISI EMANUELA (invalidità di deambulazione)

14/12/21

Plesso Corazza

da VC:



In fondo al locale sottotetto



Sulla parete EST



Probabilmente attraverso la finestra entra acqua che ristagna sul pavimento



E arriva al soffitto dell'aula sottostante

Il fenomeno e' SUCCESSIVO ALL'ULTIMA PITTURAZIONE poiché non vi sono tracce di umidità asciutta



si ritiene difficile un percorso attraverso la parte esterna del solaio

essendo lo spigolo corrispondente al piano inferiore sostanzialmente asciutto

AZIONE RICHIESTA ad RS:

inserimento nel DVR richiesta a personale ATA di fare documentare DURANTE piogge abbondanti infiltrazioni attraverso finestra

AZIONE RICHIESTA ad DA: Attendere nuovi sviluppi



Via
si
FUGA

Si rilevano arredi ingombranti le vie di fuga

Si richiede a personale ATA di tenere gli arredi entro il filo della pareti



Viene collaudato con esito

POSITIVO

Il sistema di chiusura porte in caso di chiusura circuito emergenza

Si raccomanda però l'inserimento di interruttori propri.

AZIONE RICHIESTA ad RS:

inserimento nel DVR

AZIONE RICHIESTA ad DA: Chiedere a ditta di manutenzione impianti esistenti, di collocare interruttori propri sulla linea di emergenza per sezionamento anti incendio

15/12/21 Plesso

Imera

da VI:



Scala antincendio senza striscia antiscivolo

AZIONE RICHIESTA ad DA: conferire con DSGA della Scuola Media Bonfiglio per condividere aspetto economico.

Punto di raccolta finale vie di fuga

Si ritiene IDONEO per la raccolta e l'accesso dei mezzi di soccorso da cancello laterale



Aula informatica non protetta da serratura



Collegamenti volanti per mancanza di prese dedicate alle LIM, ovvero di attacchi SHUCO per le prolunghe



Infiltrazioni acqua sulla finestra



P3 Infiltrazioni acqua sotto cappa di copertura terminale



P2 Infiltrazioni acqua sotto lastrico



Materiale elettronico da smaltire

15/12/2021 SPP liceo Croce, aggiornamento matrice dei rischi, estratto da DVR

Interventi e controlli: ROSSO=inibire, GIALLO=attenzionare, VERDE=funzionante

Rischi
Rischi di

Riferimento	Plessi:		Rischi generici	Rischi specifici	ergonomici e per la salute	processo e organizzativi	Probab. 1-3	Gravità 1-3	Rischio 1-9	BEN	COR	IME
	Ben	Cor										
Accessi	BCI		Fasi d'ingresso e uscita dall'edificio scolastico				3	3	9			
Primo intervento	BCI		Posto di assistenza medica				2	3	6			
Topologia / Topografia	B		Cortile centrale / attività ginnica all'aperto				2	2	4			
Topologia / Topografia	B		Aula Magna				2	3	6			
Impianti	BCI		Quadro elettrico				2	3	6			
Impianti	BCI		Locale tecnico vasche idriche				2	3	6			
Impianti	BCI		Sistema di allarme				2	2	4			
Impianti	BC		Impianto antincendio				2	3	6			
Topologia / Topografia	B		Presenza di barriere architettoniche				2	2	4			
Topologia / Topografia	BC		Aule didattiche				3	2	6			
Topologia / Topografia	B		Cortile Torre Buscemi				2	2	4			
Topologia / Topografia	BCI		Attività ginnica al coperto				2	2	4			
Accessi	BC		Vani scala				2	3	6			
Microclima	BCI		Condizioni climatiche				2	2	4			
Impianti	BCI		Imp. Ascensore				1	3	3			
Uffici	B			Esposizione a video terminale			2	2	4			
Uffici	B			Burnout			2	2	4			
Topologia / Topografia	B			Rivestimenti pittorici e arredi			2	1	2			
Piano evacuazione	BCI			Vie di fuga e uscite di sicurezza.			2	3	6			
Organizzazione	BC			Prospetto chiavi			2	2	4			
Arredi	B			Armadi in legno a rilevante ingombro			1	2	2			
Piano evacuazione	BC			Segnaletica di sicurezza			2	3	6			
Topologia / Topografia	BCI			Posteggio cicli e motocicli nel cortile			2	2	4			
Impianti	BCI			Reperibilità libretti d'uso e manutenzioni			2	1	2			